


# LUC Ronchin Hockey. Projet de terrain. Version "latérales 4,00 m"

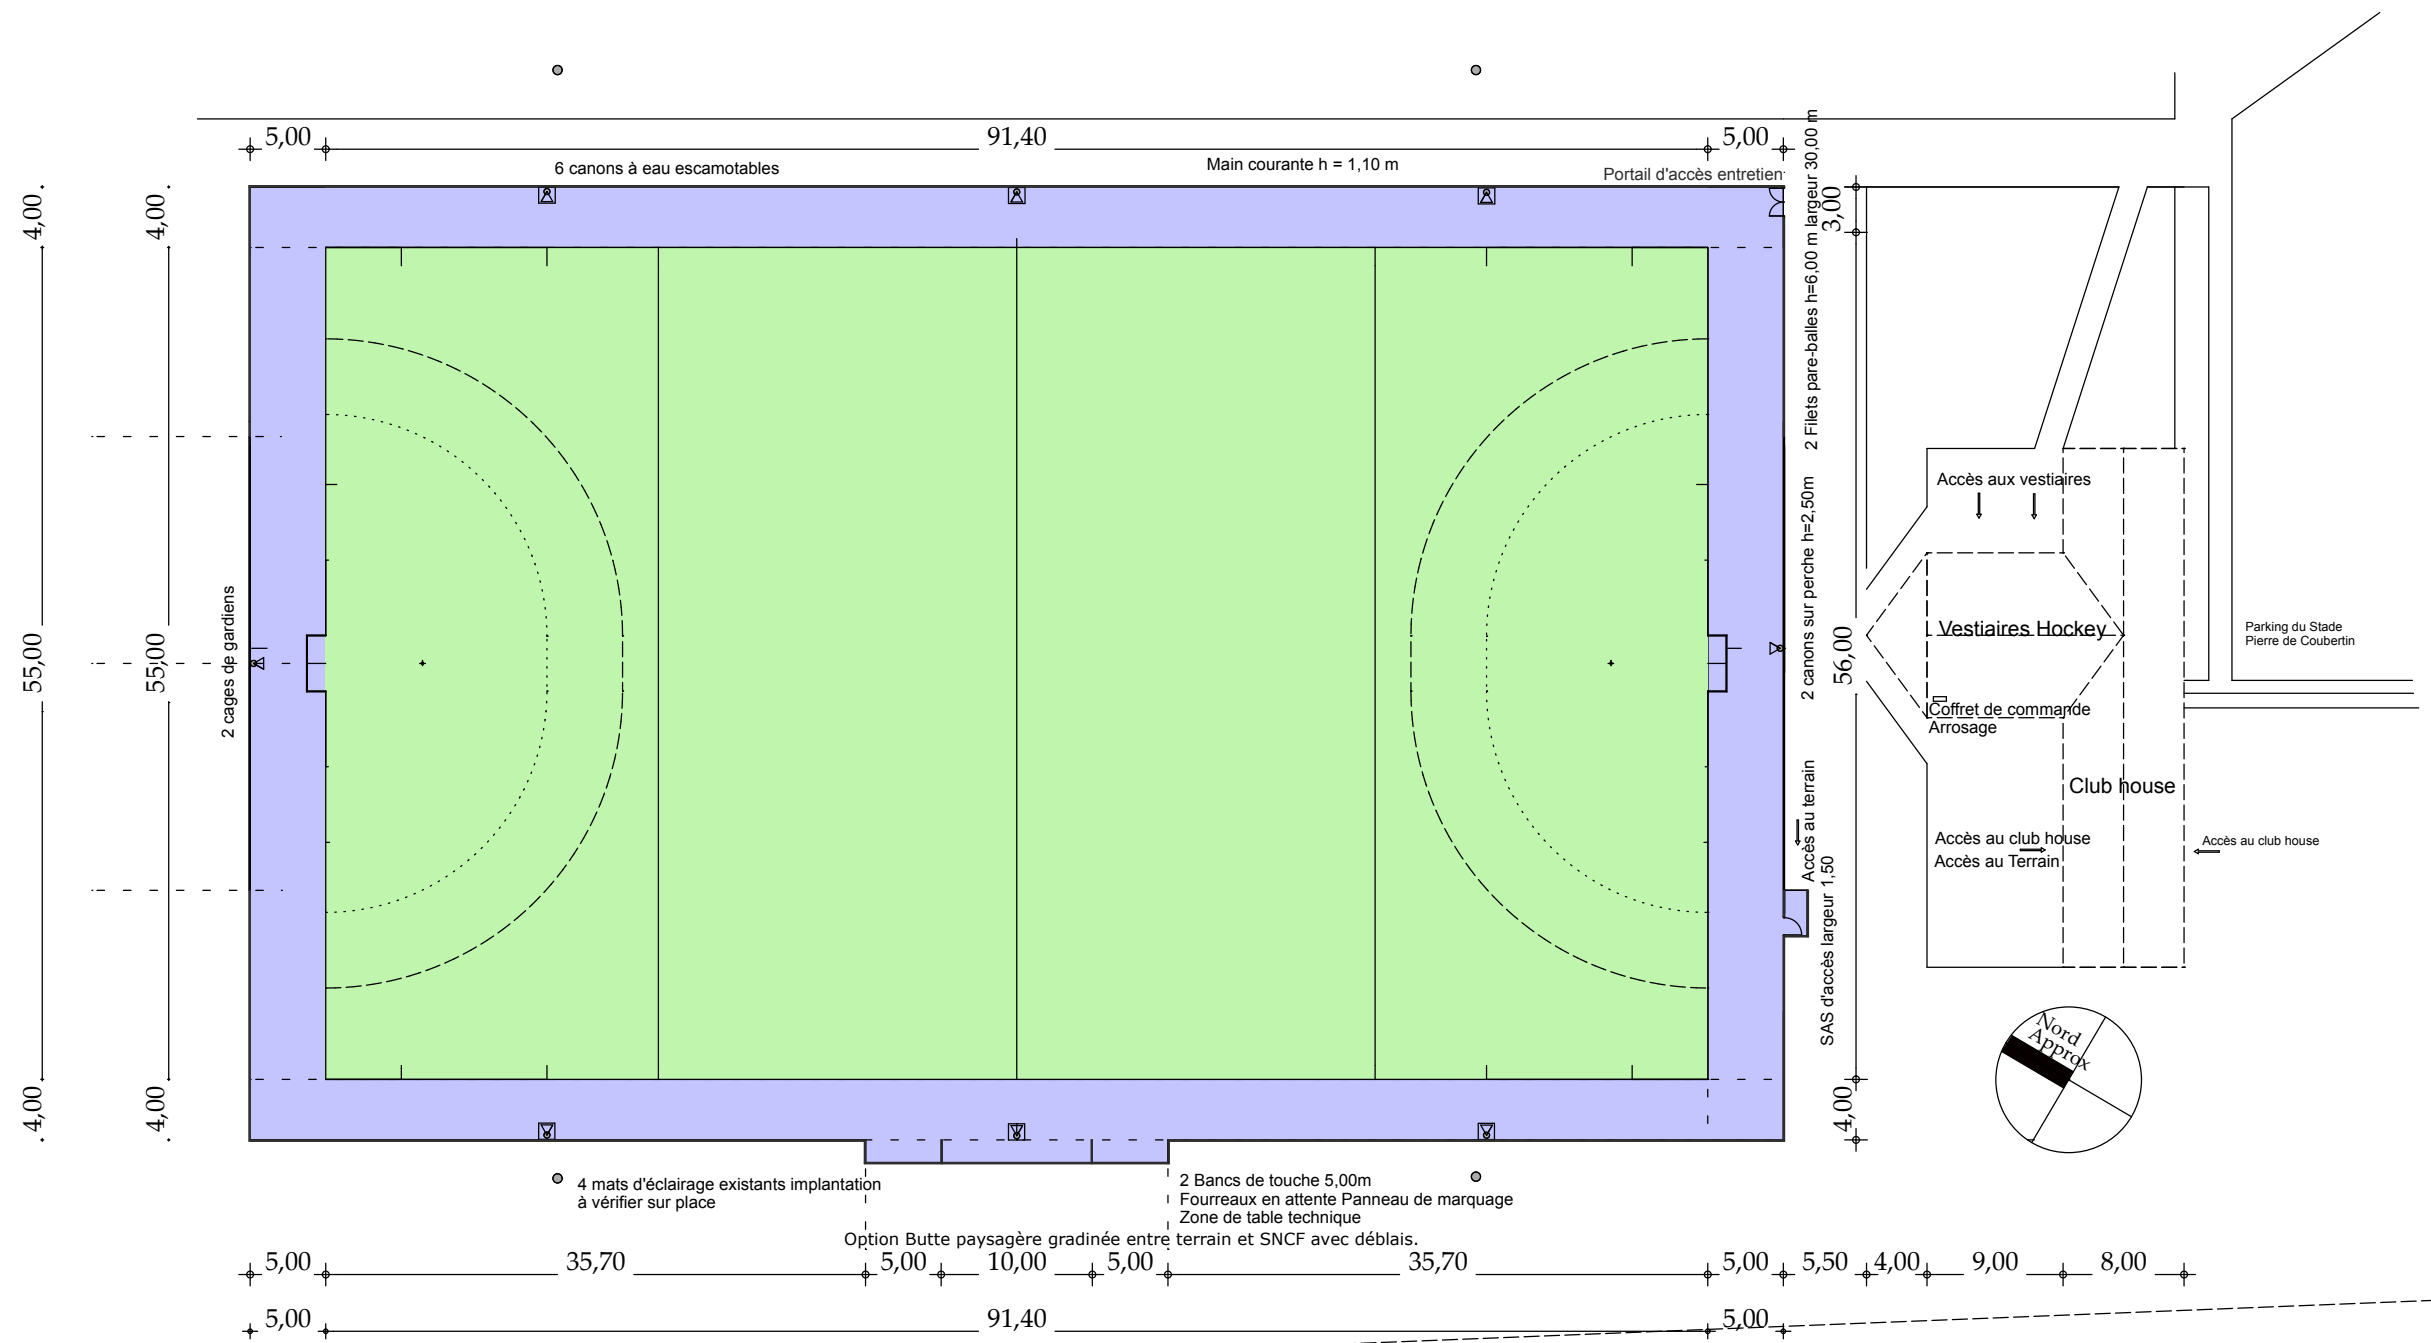

Plan approximatif établi sur la base de relevés effectués par les services techniques de la Ville de Ronchin. 13/02/2006.