


LUC Ronchin Hockey. Projet de terrain. Version "latérales 4,00 m" Superposition Etat Existant/Projet.

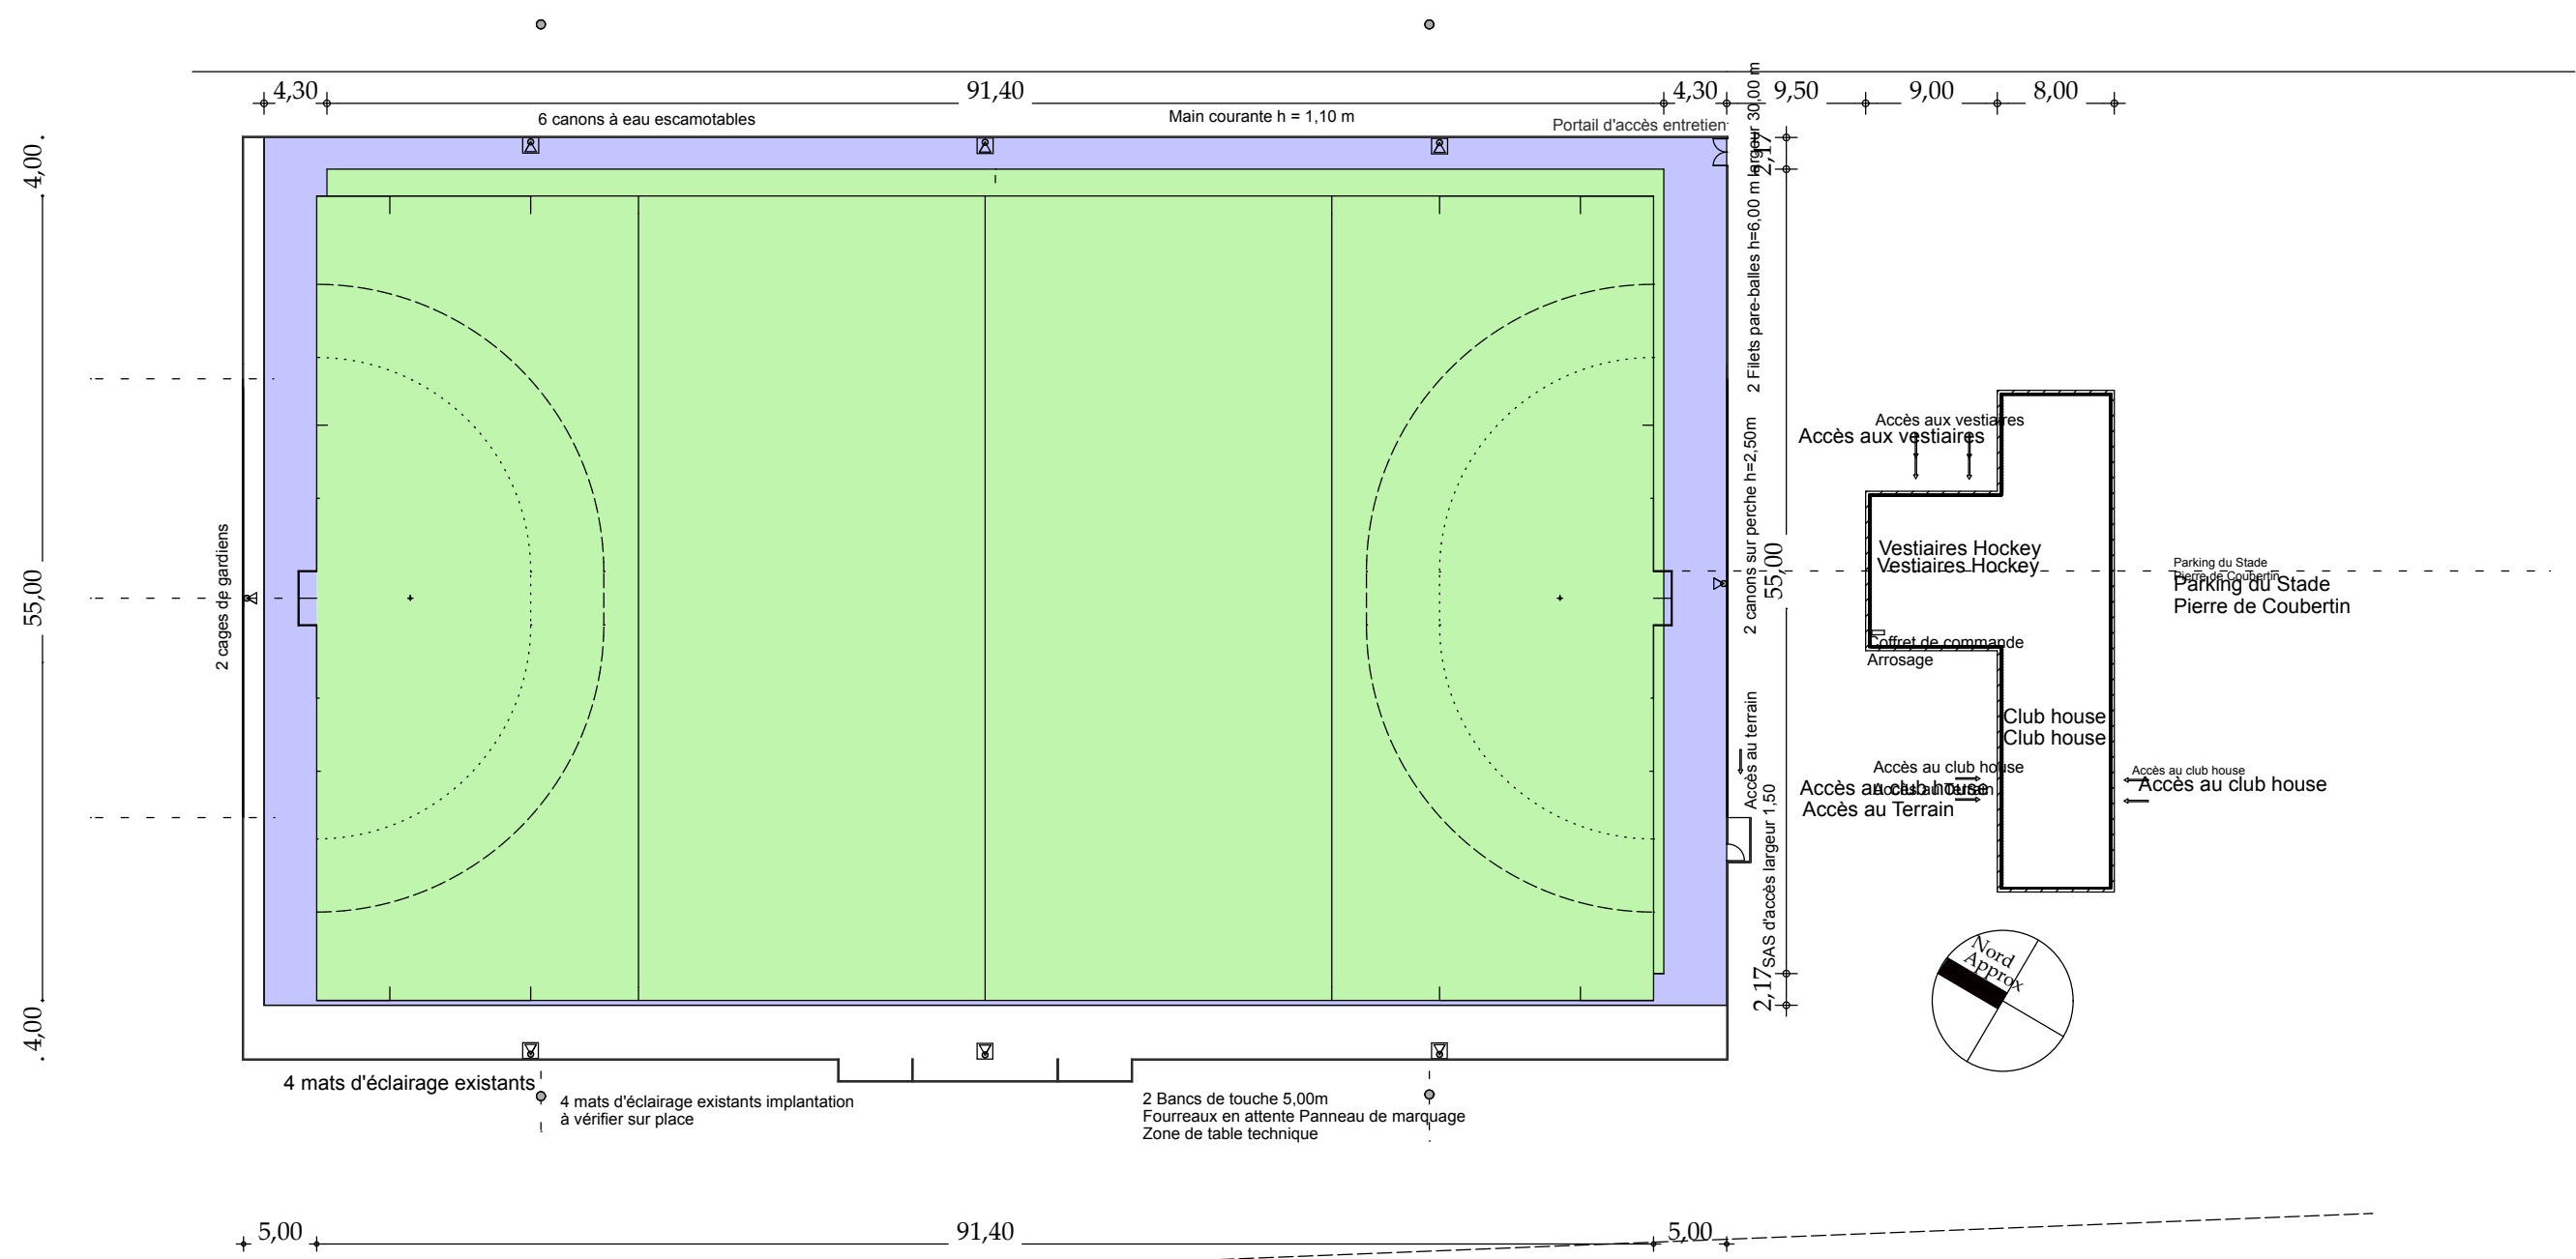

Voie SNCF